


- 格納バトン3
- 格納バトン2
- 格納バトン1
- バトン26水平シフト幕
- バトン25引割幕4 (大扉幕)
- バトン24
- バトン23
- バトン22
- UHL 一文字幕5
- バトン21 袖幕2
- バトン20
- バトン19
- 4-SUS
- バトン18引割幕3
- バトン17一文字幕4
- バトン16
- バトン15
- 3-S3-B
- バトン14引割幕2
- バトン13一文字幕3
- バトン12
- バトン11
- 2-BL
- 2-SUS
- バトン10袖幕1
- バトン9一文字幕2
- バトン8
- バトン7
- 1-BL
- 1-SUS
- バトン6 回転幕
- バトン5 引割幕1
- バトン4 縦帳
- バトン3一文字幕1
- バトン2
- バトン1
- バトン0 ※注 水引幕

※注  
バトン0・・・下手ギャラリー手動巻き上げ

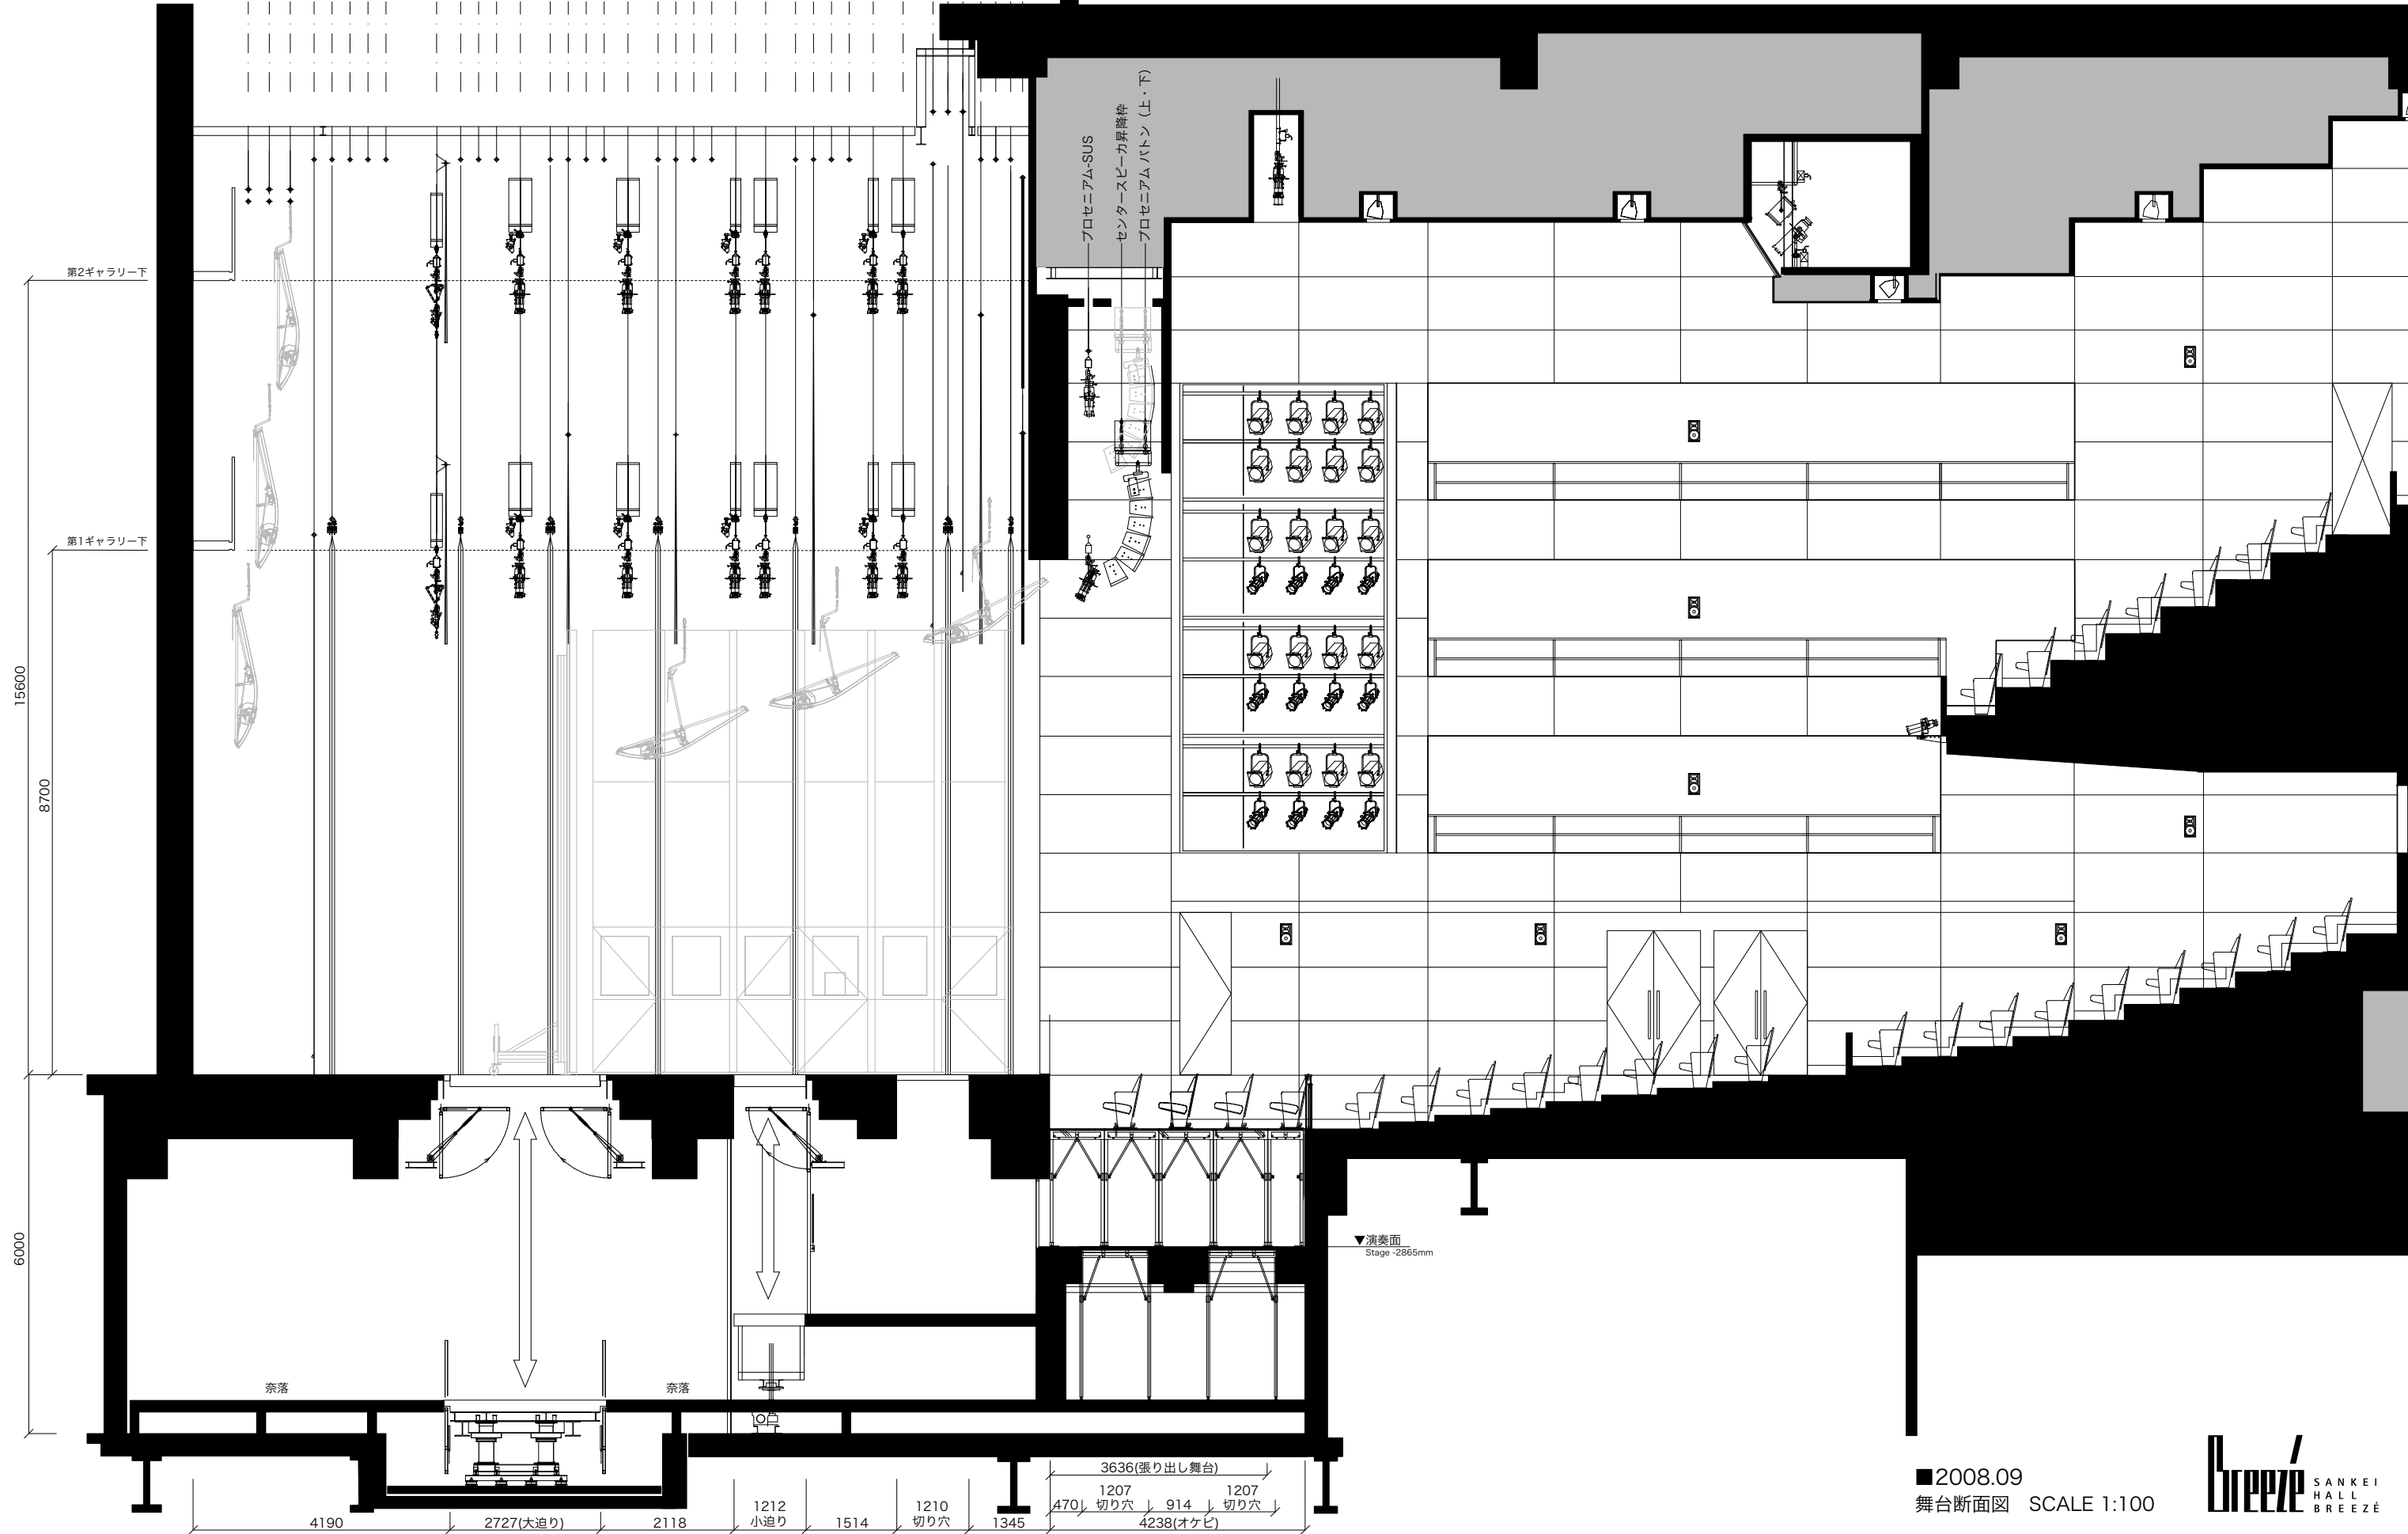

15600  
8700  
6000

4190 2727(大迫り) 2118 1212 小迫り 1514 1210 切り穴 1345

3636(張り出し舞台)  
1207 1207  
470 切り穴 914 切り穴  
4238(オケビ)

■ 2008.09  
舞台断面図 SCALE 1:100

